

Département de l'Yonne

COMMUNAUTE DE COMMUNES DE
LA VANNE ET DU PAYS D'OTHE



DOCUMENT APPROUVE

PLAN LOCAL D'URBANISME INTERCOMMUNAL

5. ANNEXES

5.2 Annexes sanitaires

5.2.2 Réseaux et zonages d'assainissement

Pièce n°5.2.2

Arrêté par délibération du Conseil
Communautaire : le 20/08/2019
Approuvé par délibération du Conseil
Communautaire : le 26/05/2021

INITIATIVE Aménagement et Développement


Adresse : 4, Passage Jules DIDIER - 70000
VESOUL

Tél : 03.84.75.46.47 - Fax : 03.84.75.31.69
initiativead@orange.fr



initiative

Agence de Besançon
Tél : 03.81.83.53.29 - initiativead25@orange.fr

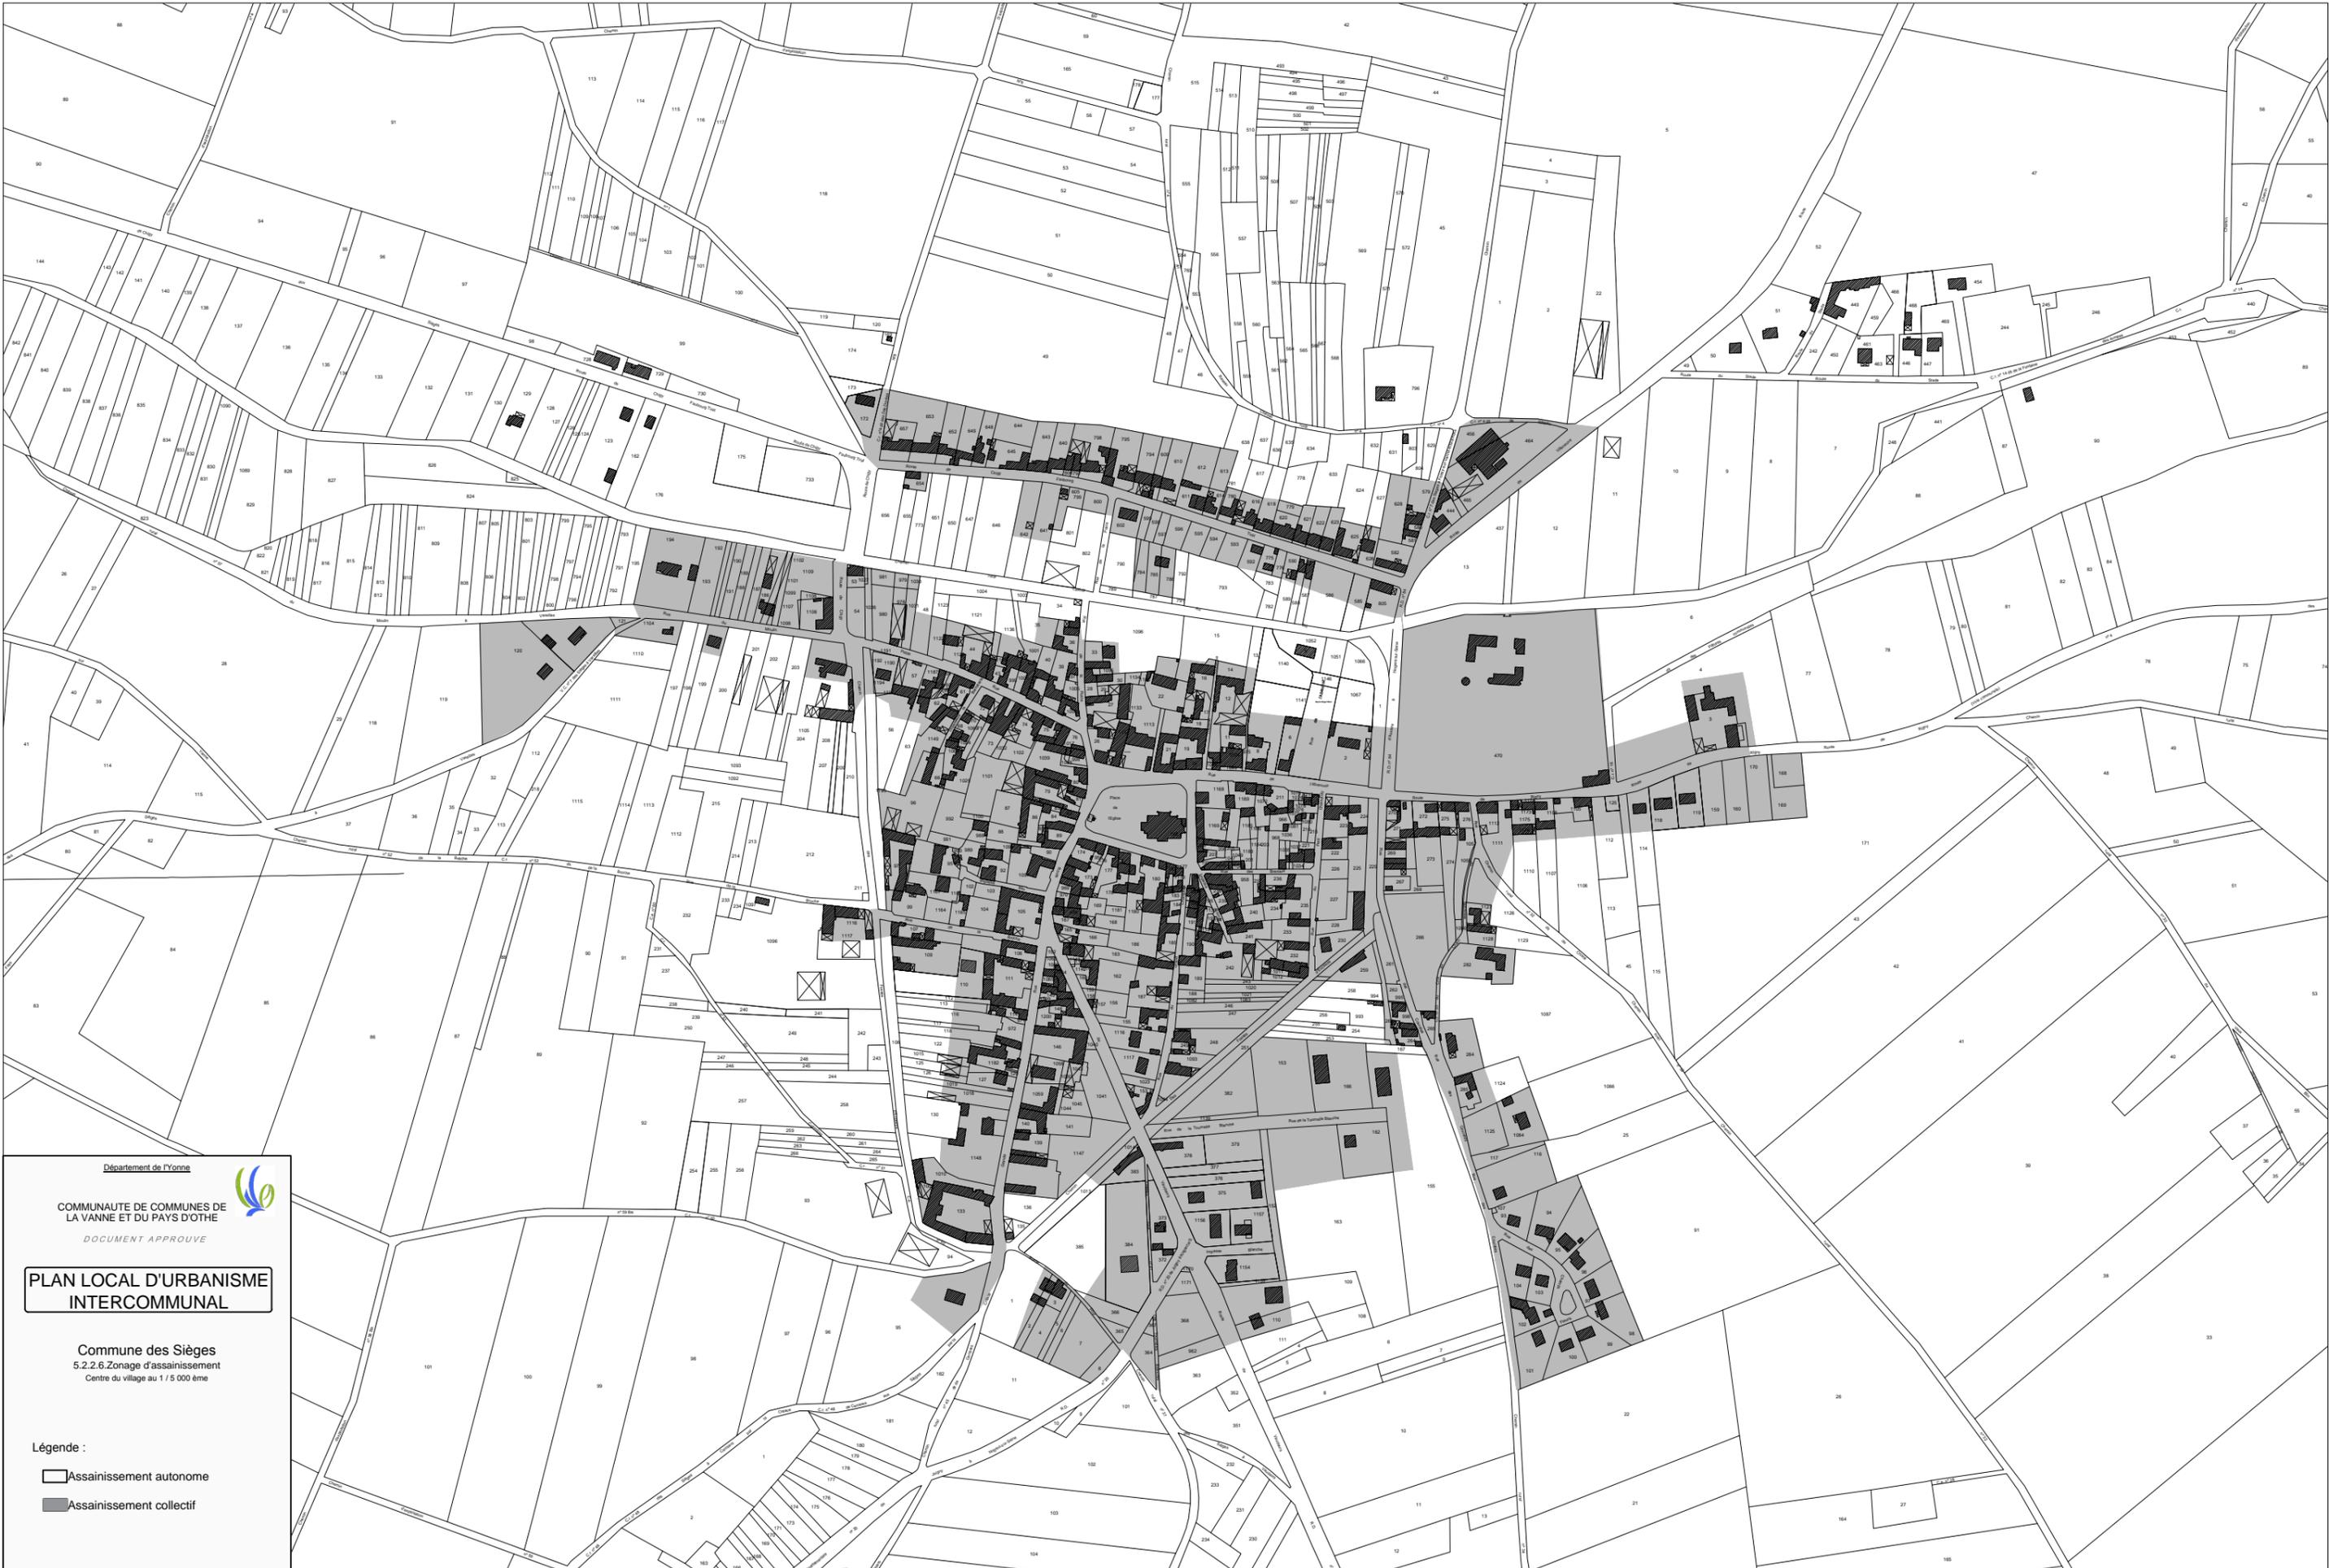

Département de l'Yonne



COMMUNAUTÉ DE COMMUNES DE
LA VANNE ET DU PAYS D'OTHE

DOCUMENT APPROUVÉ

**PLAN LOCAL D'URBANISME
INTERCOMMUNAL**

Commune des Sièges
5.2.2.6.Zonage d'assainissement
Centre du village au 1 / 5 000 ème

Légende :

- Assainissement autonome
- Assainissement collectif